



OSIEDLE
OLSZEWSKIEGO


MIESZKAJ AKTYWNI

OSIEDLE OLSZEWSKIEGO W PRUSZCZU GDAŃSKIM



BUDYNEK E KLATKA A

PARTER

LOKAL NR 6

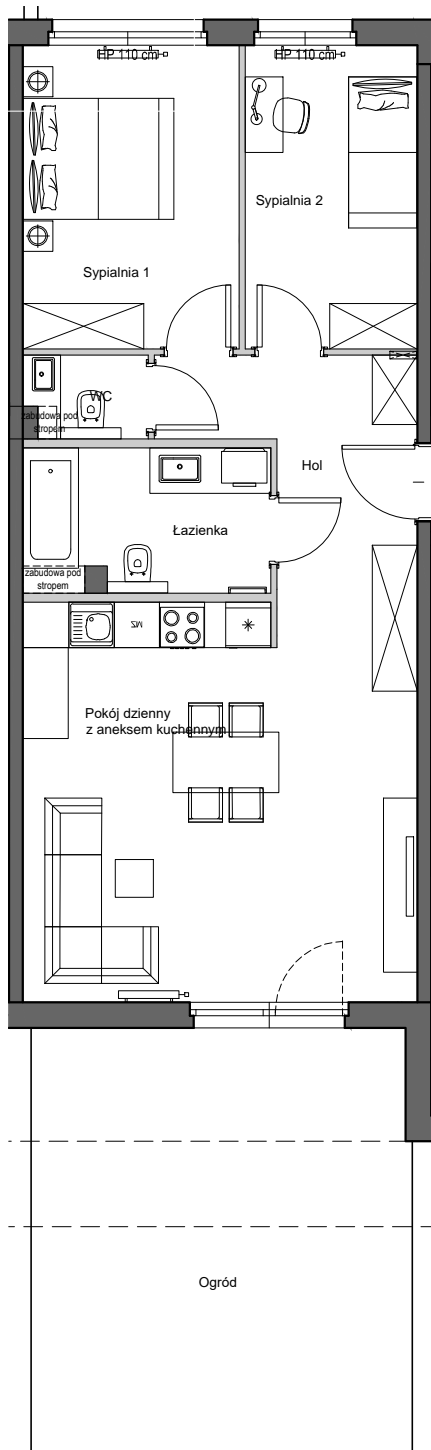

EKSPOZYCJA WSCHÓD/ZACHÓD

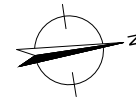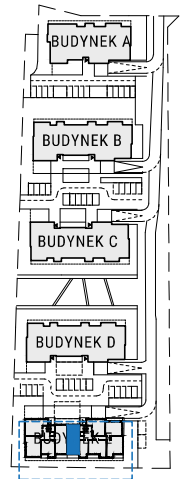


POWIERZCHNIA UŻYTKOWA

65.41 m²

Hol	7,36m²
Łazienka	6,18m²
Pokój dzienny z aneksem kuchennym	27,75m²
Sypialnia 1	11,42m²
Sypialnia 2	9,08m²
WC	1,73m²
Ogród	28,24m²

Legenda:

ściany nośne
ściany działowe
nadające się do demontażu

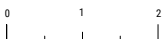

Powierzchnia użytkowa lokalu liczona jest wg normy PN-ISO 9836;1997.
Zgodnie z daną normą do powierzchni wliczono ścianki działowe nadające się do demontażu.